



LOCALE TECNOHOUSE SLIM 1800x2500x h 2710

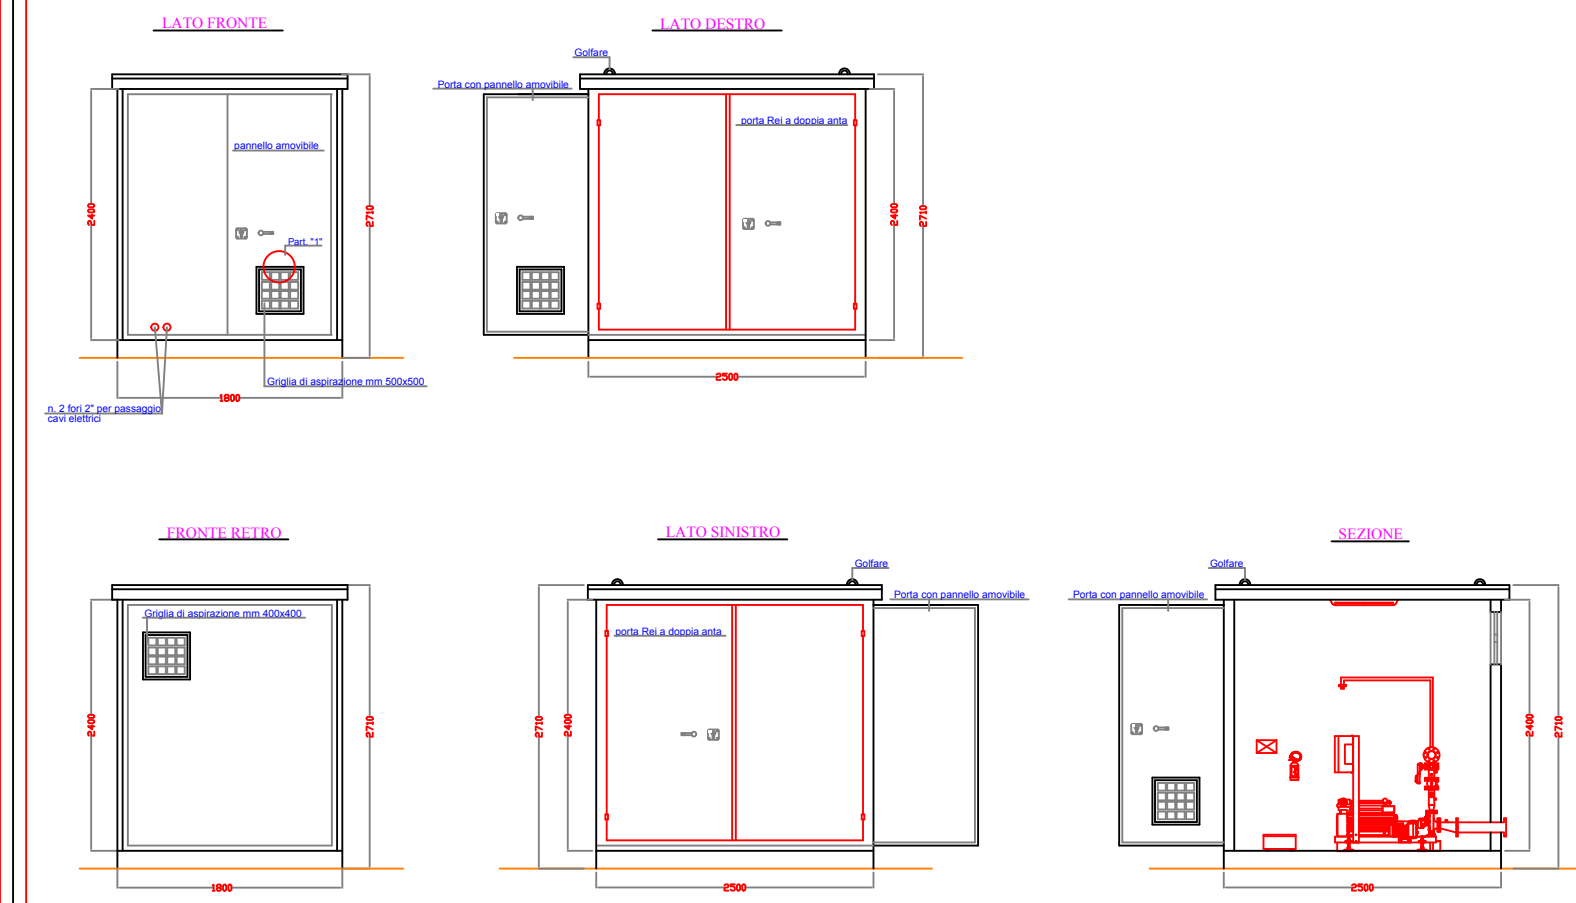


CLIMATEC serbatoi
 PROGETTO ESECUTIVO
 Oggetto: Schema esecutivo locale tecnico
 "TECNOHOUSE SLIM"
 Esecutore:
 Rev 0:
 Rev 1:

LOCALE TECNOHOUSE STANDARD 2500x3100x h 2710

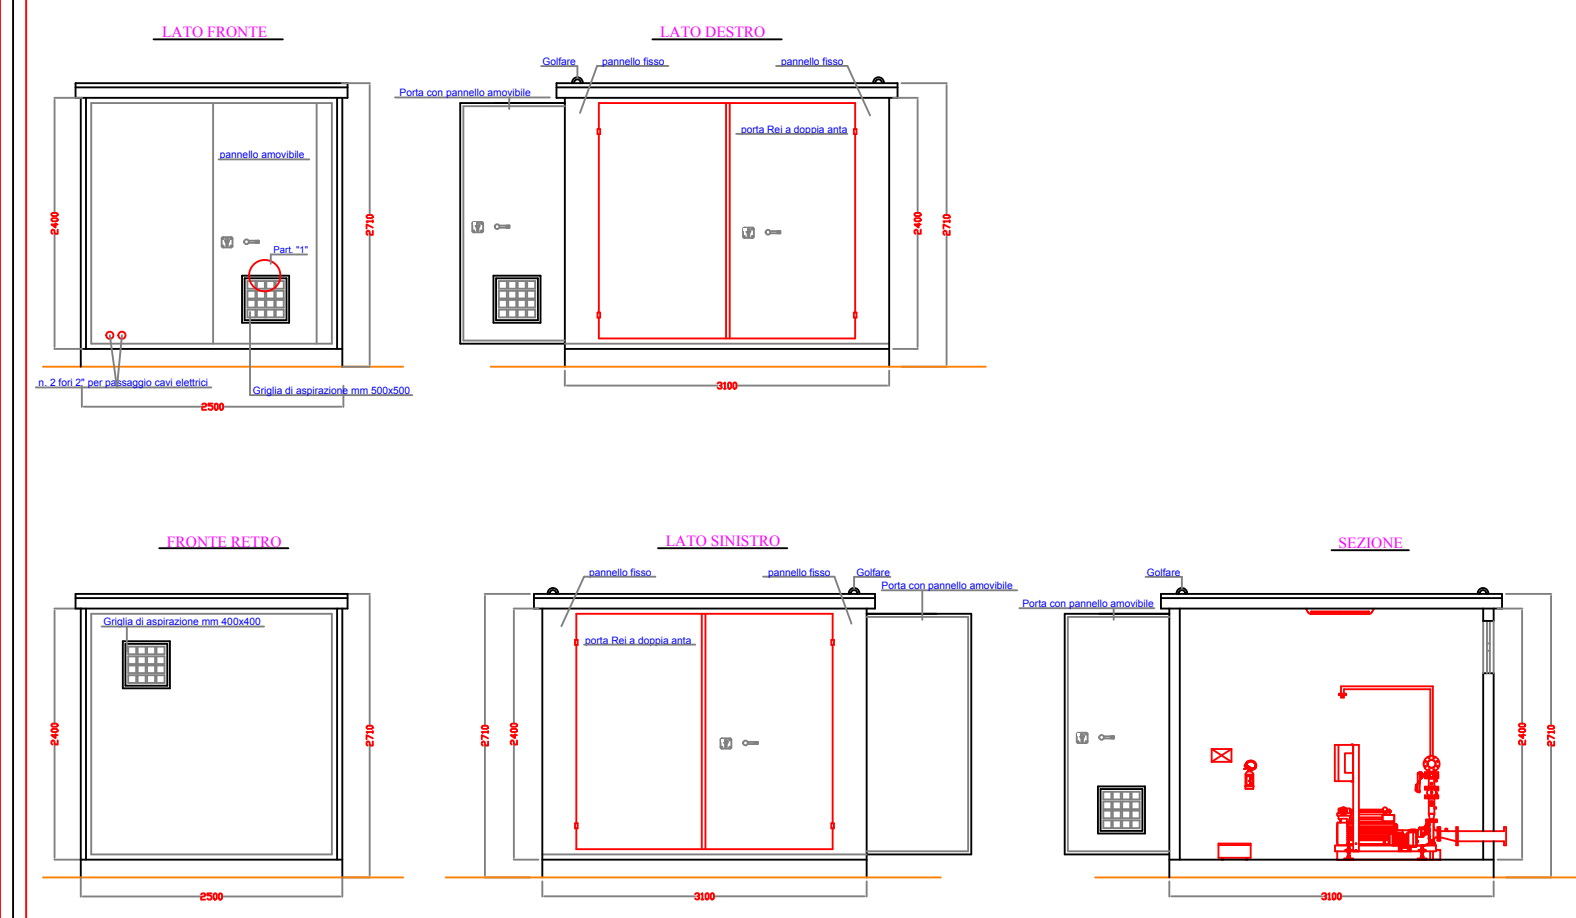

CLIMATEC serbatoi
 PROGETTO ESECUTIVO
 Oggetto: Schema esecutivo locale tecnico
 "TECNOHOUSE STANDARD"
 Esecutore:
 Rev 0:
 Rev 1:

LOCALE TECNOHOUSE MAXI 2500x3500x h 2710

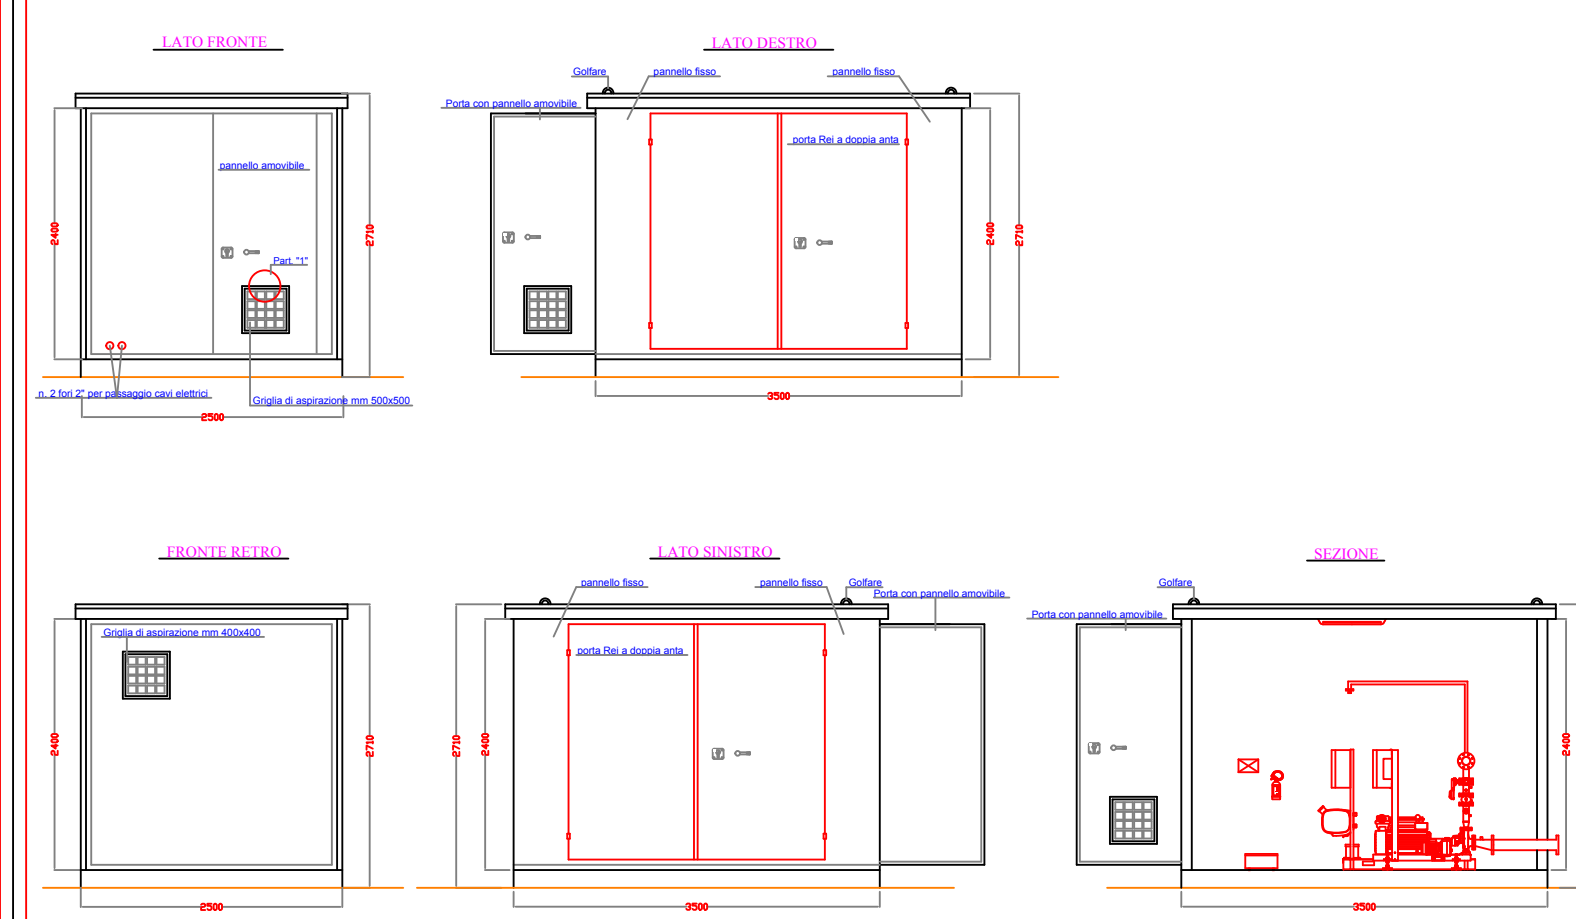

CLIMATEC serbatoi
 PROGETTO ESECUTIVO
 Oggetto: Schema esecutivo locale tecnico
 "TECNOHOUSE MAXI"
 Esecutore:
 Rev 0:
 Rev 1: